
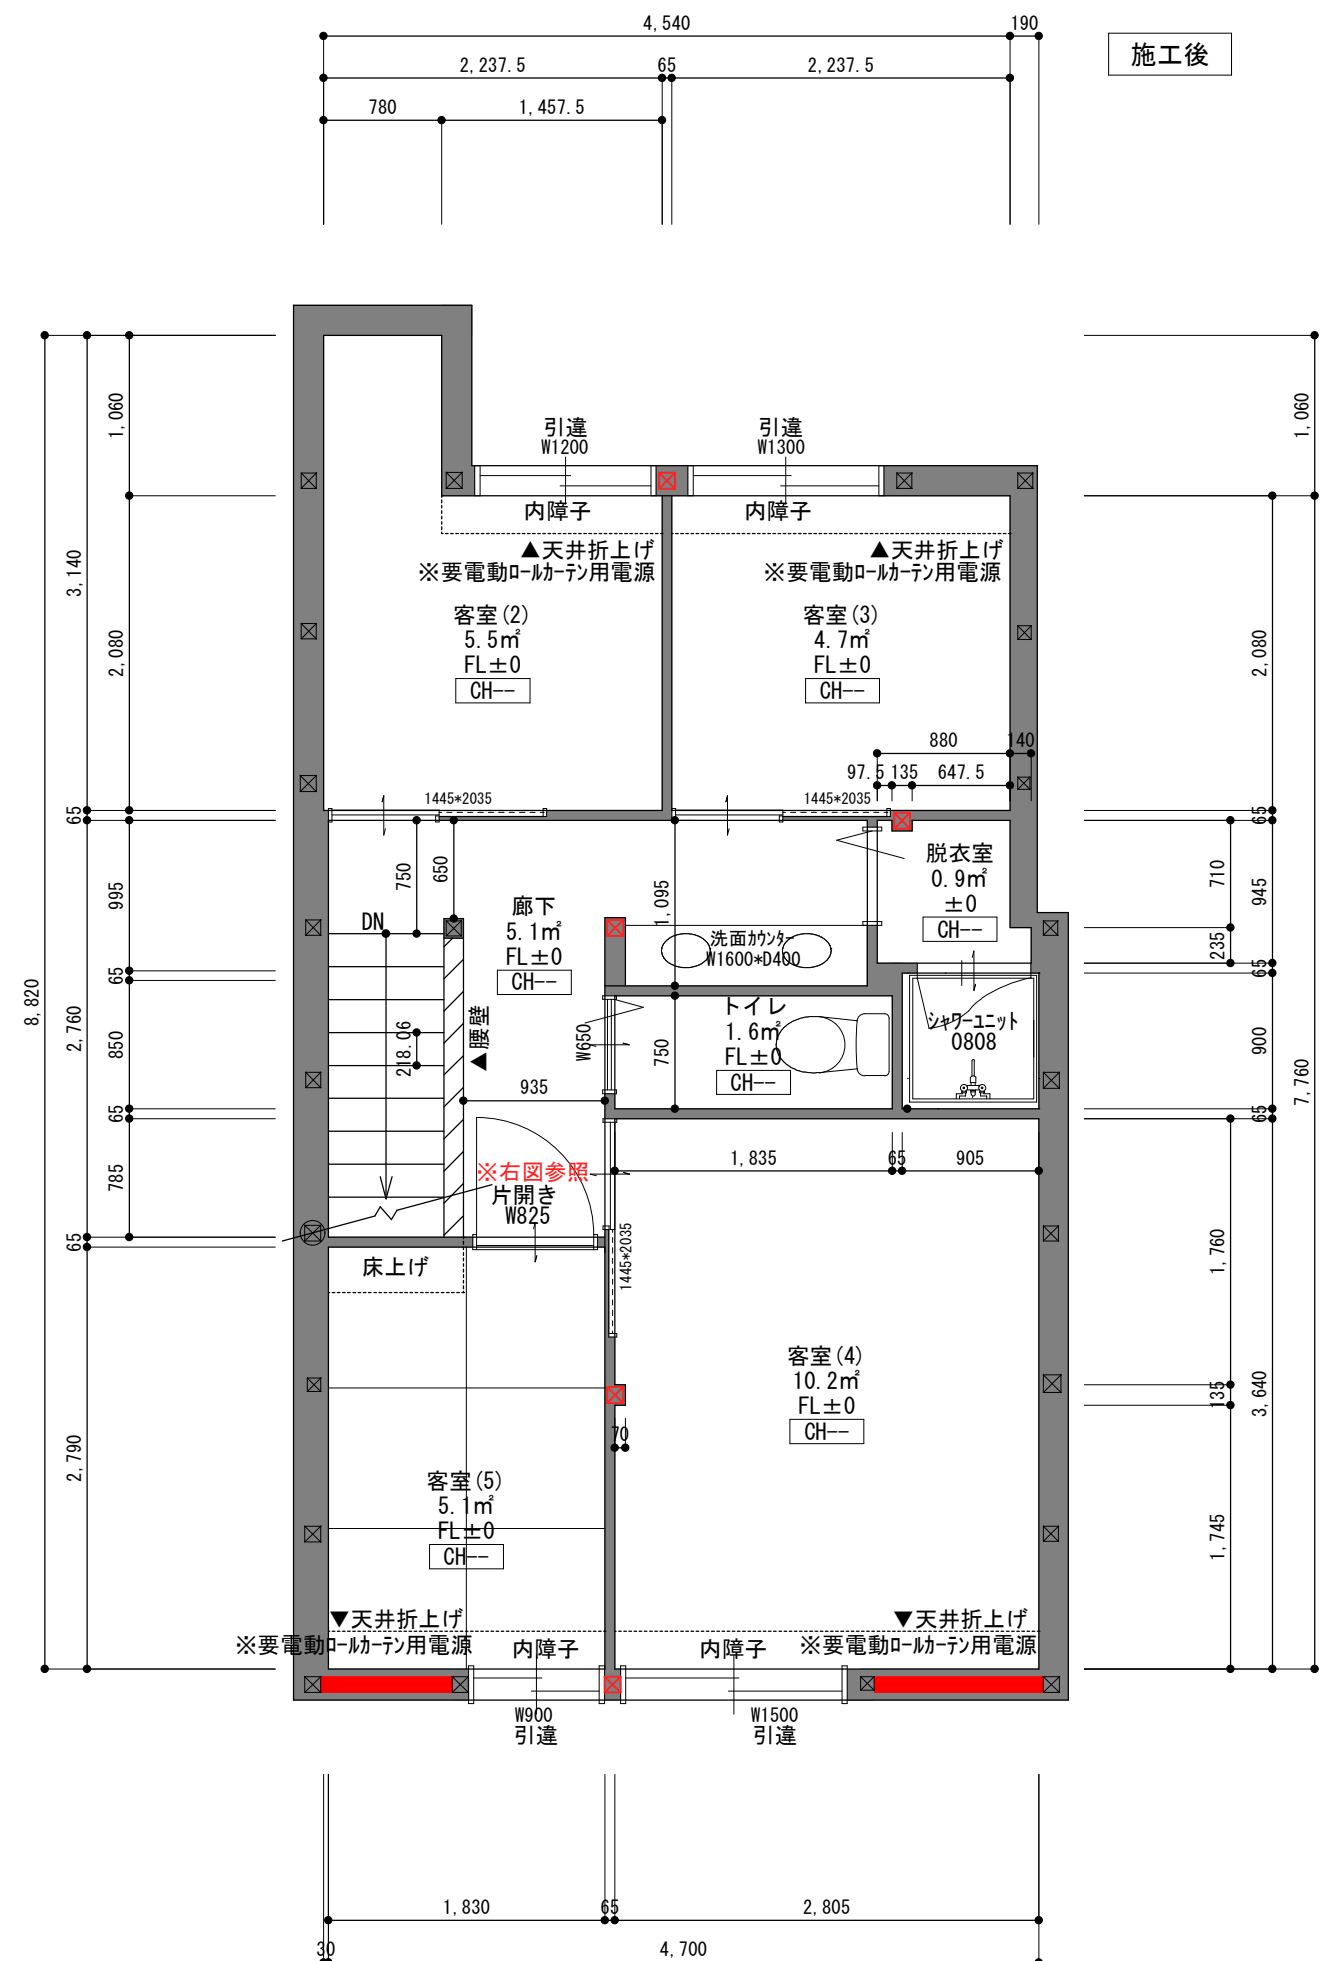


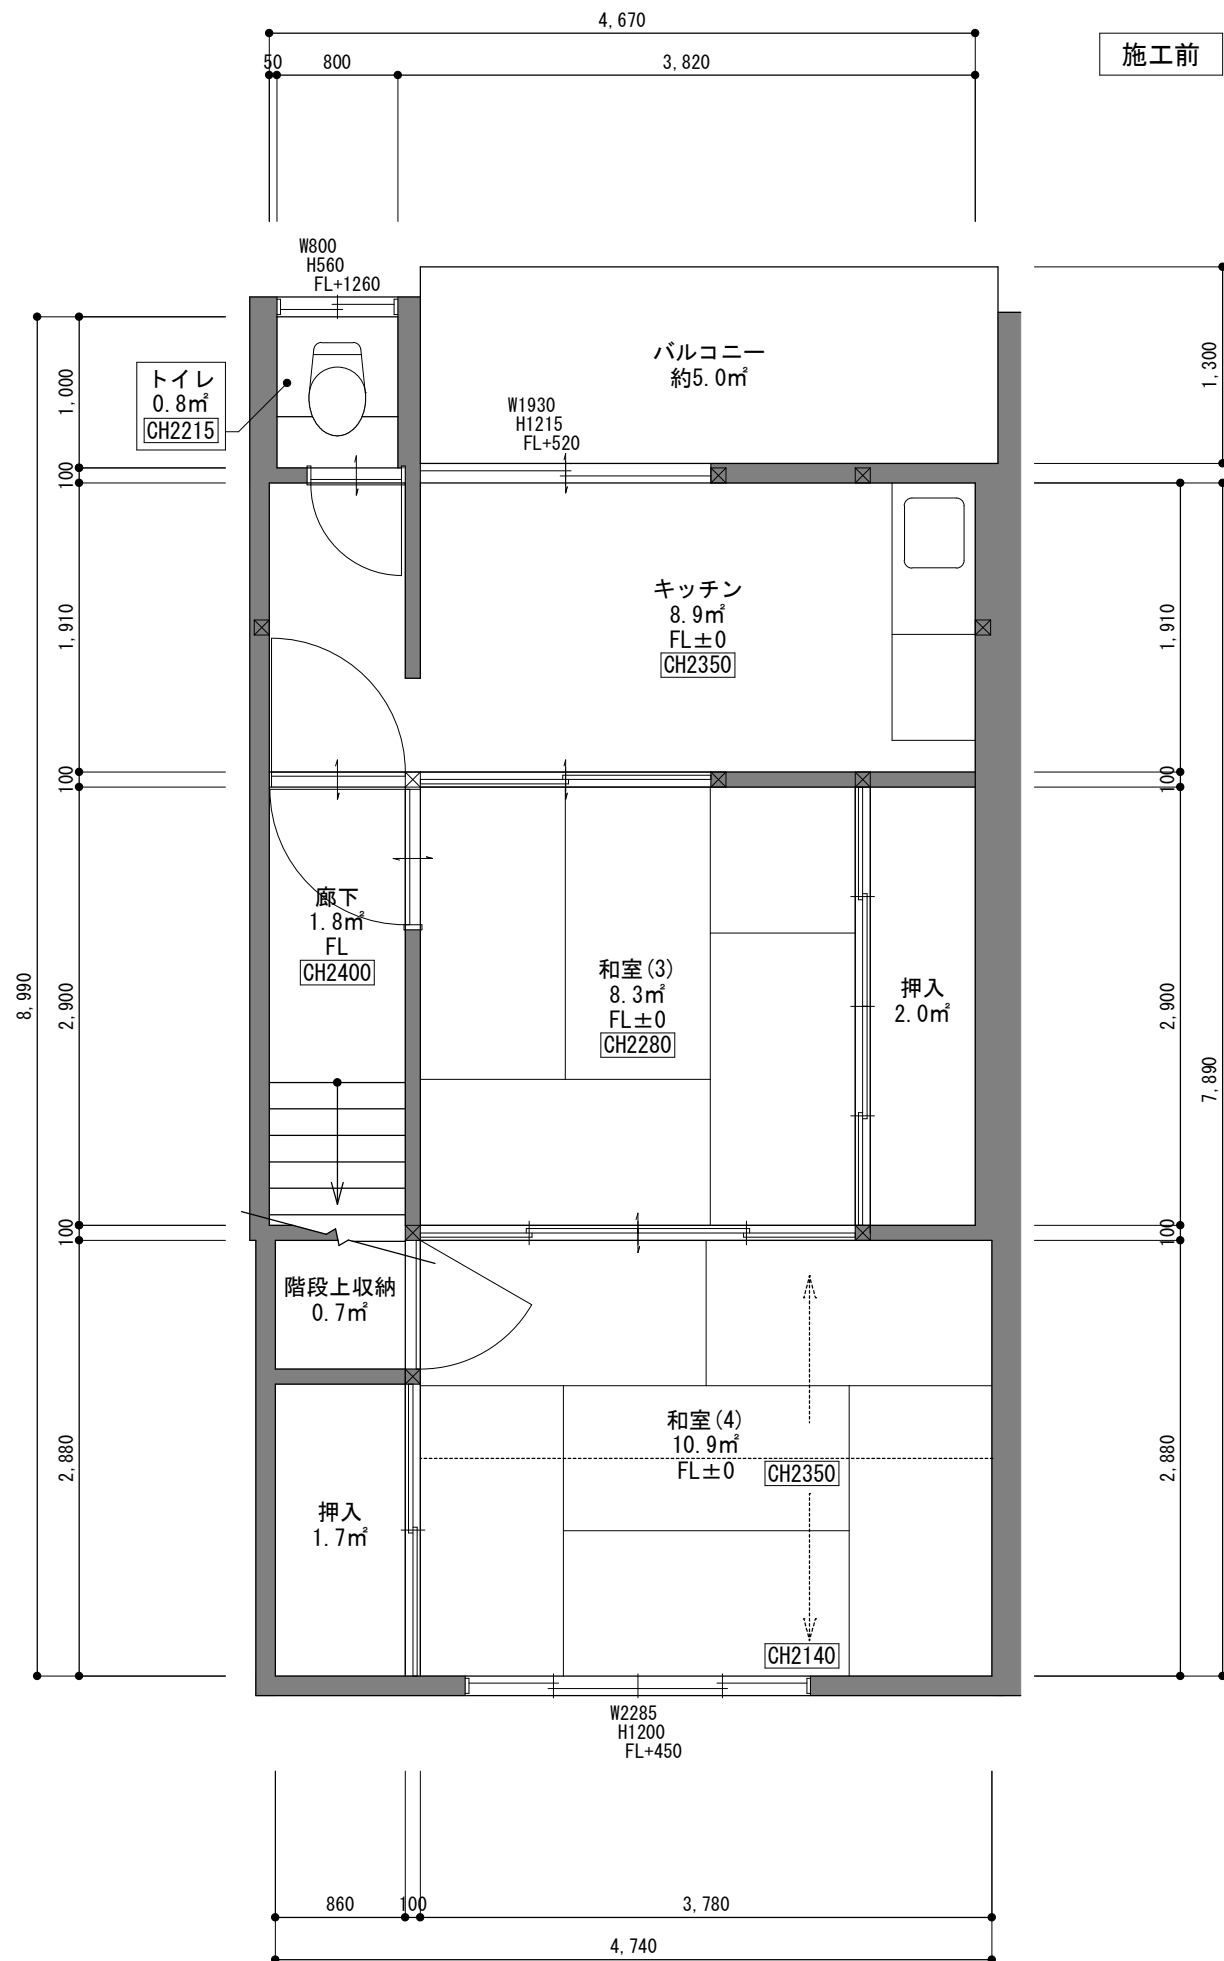

株式会社 DC建設

現場名

現場住所

縮尺

S=1/50

日付

図面種類

【2F】施工前後平面図